


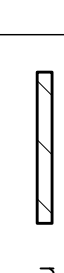
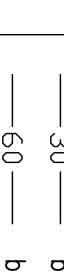




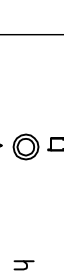

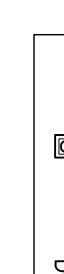

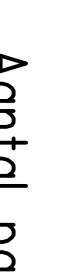


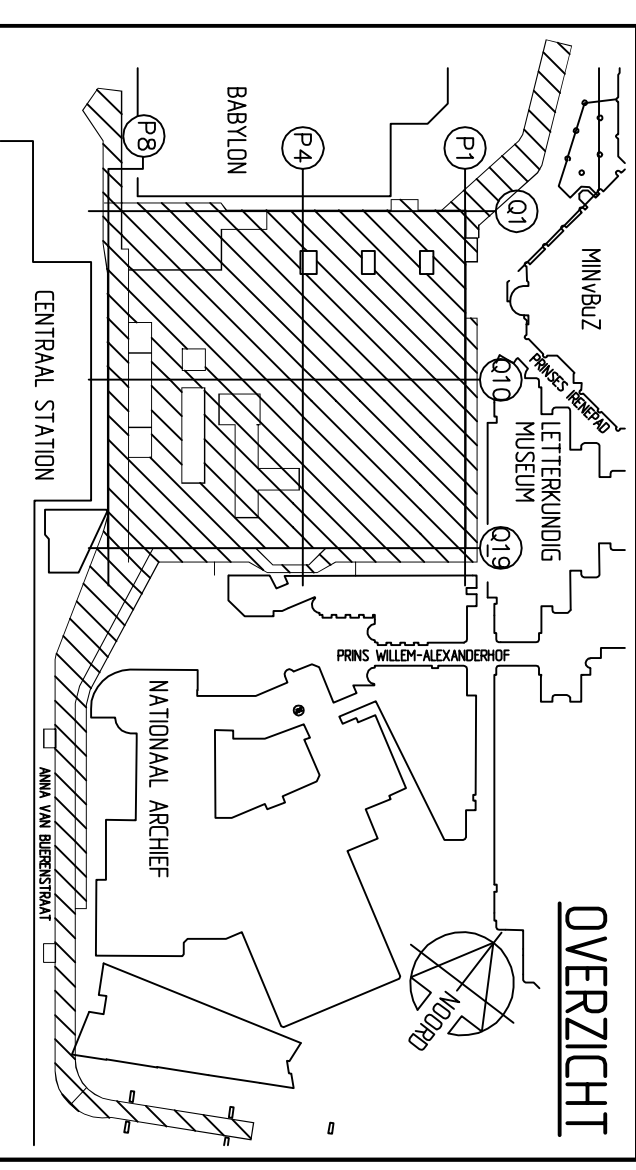
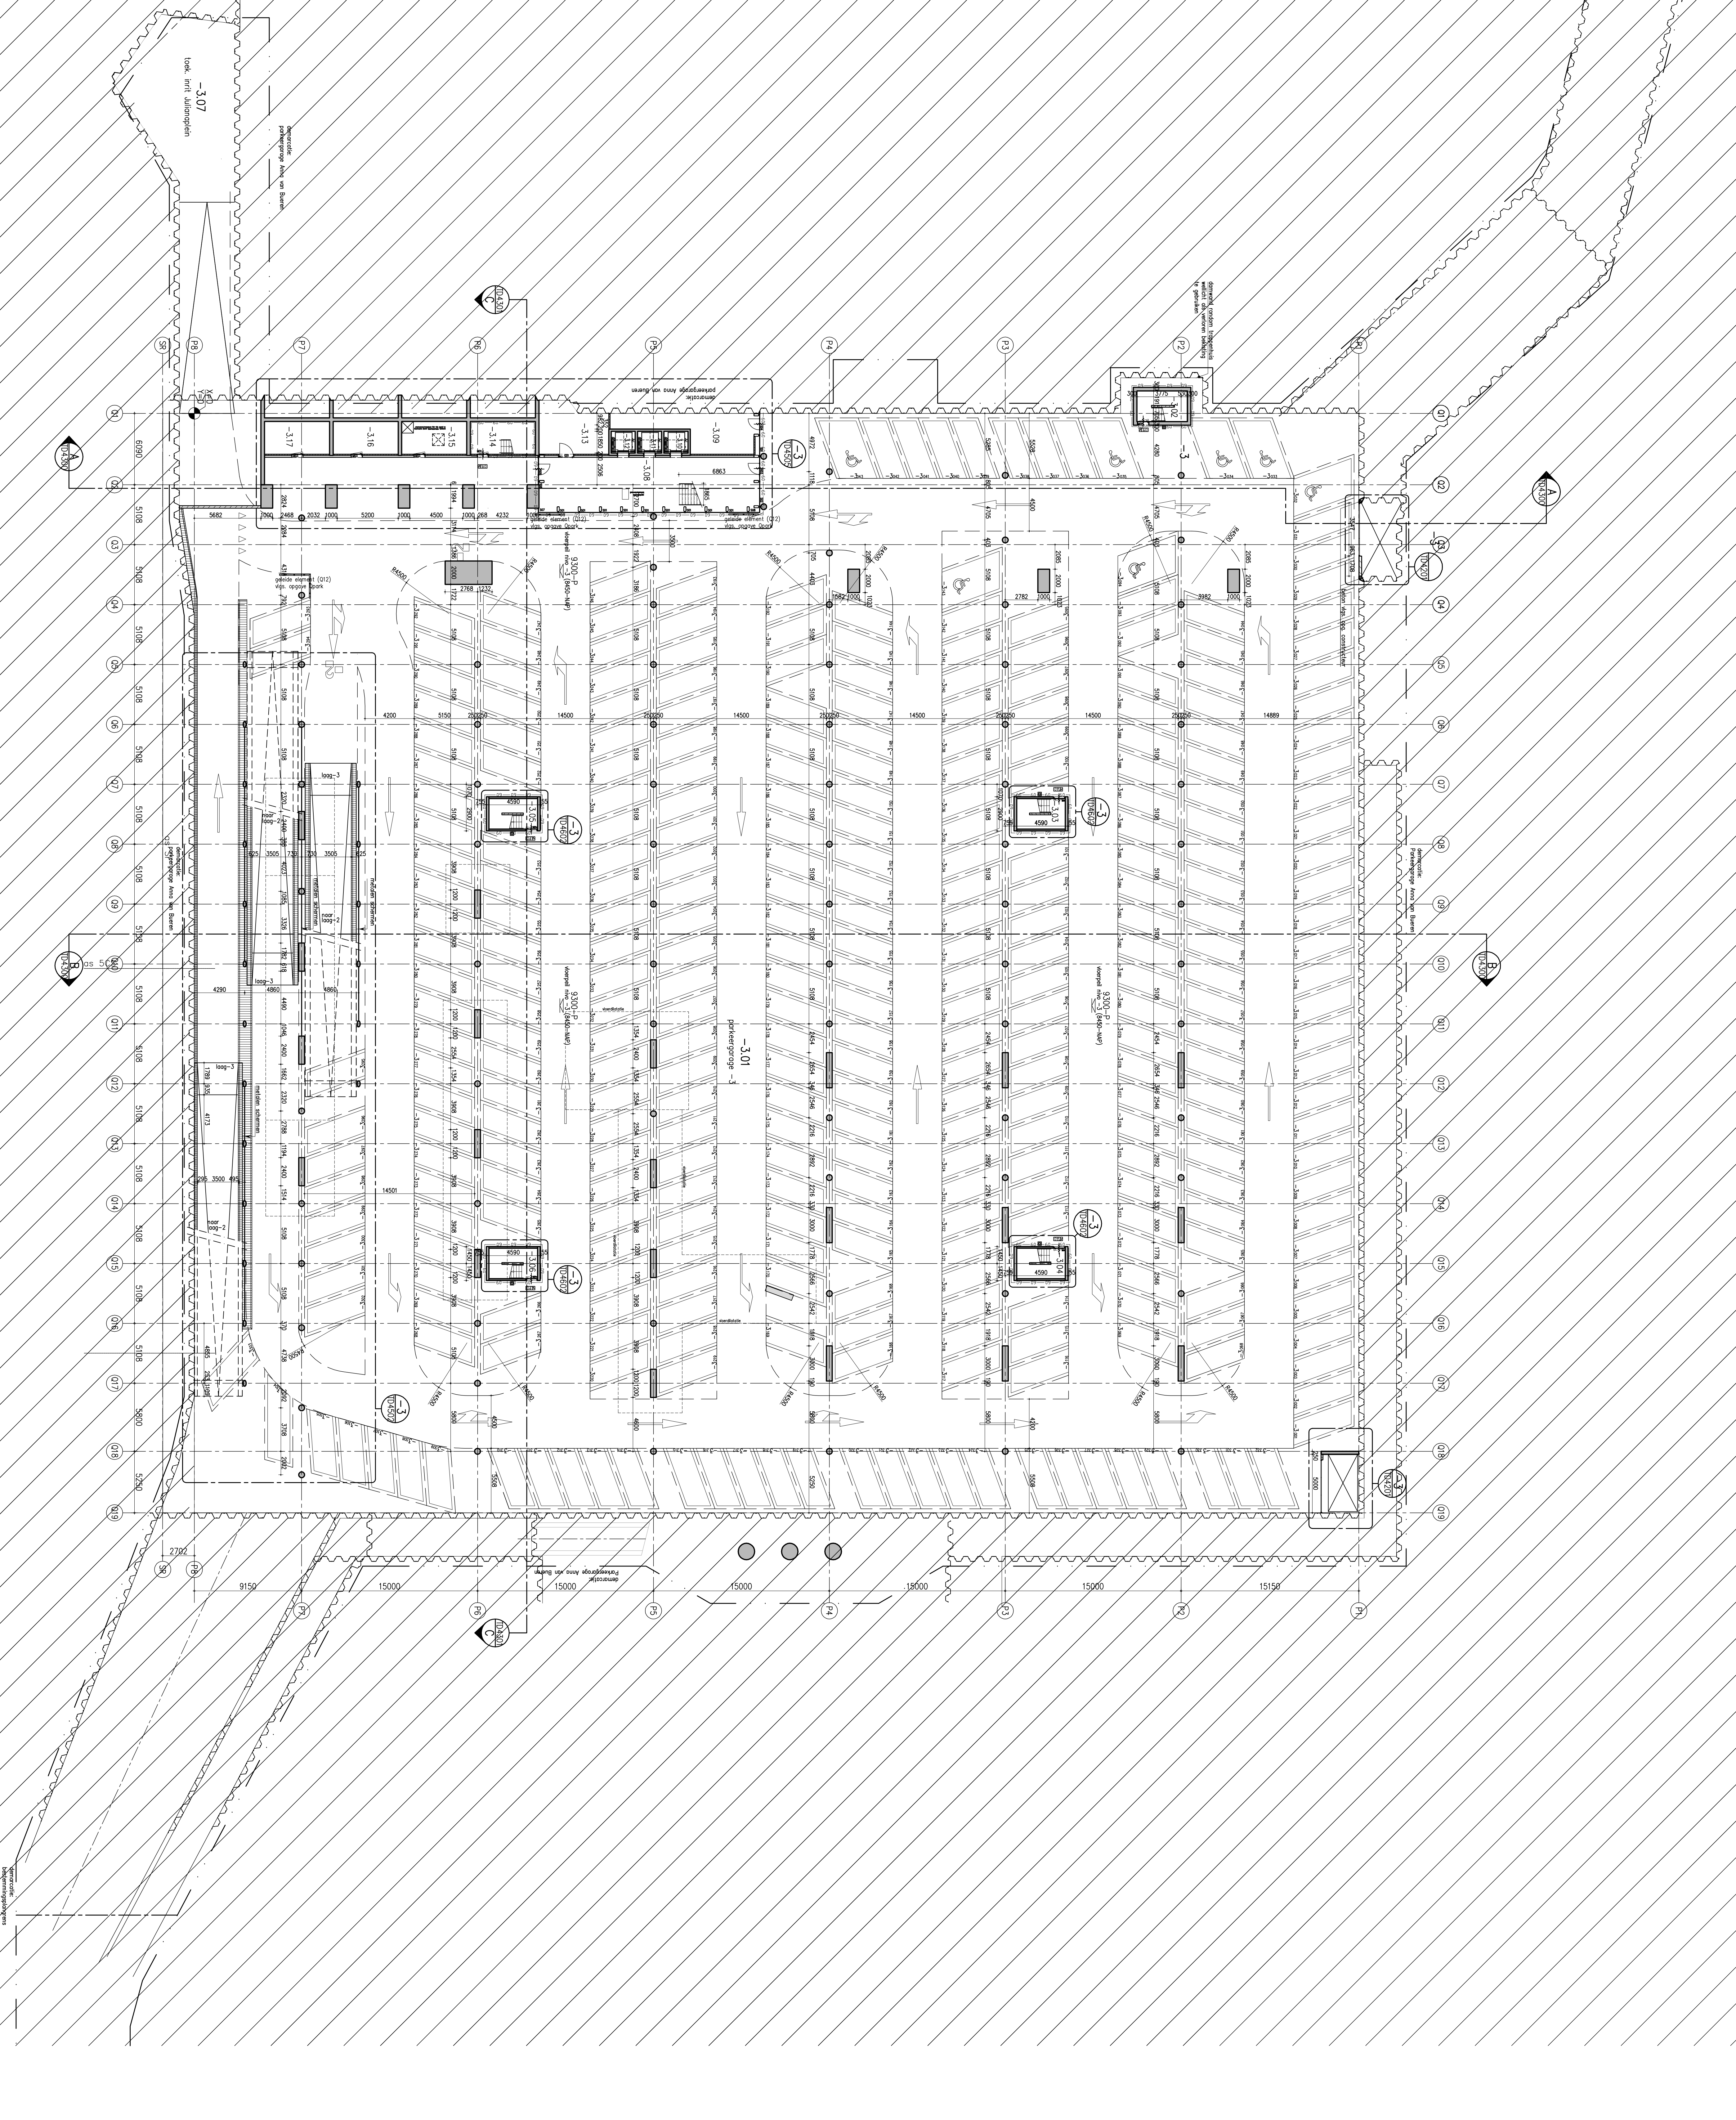
Remoot bouwkundig

-  beton in het werk gestort
-  precast beton
-  metaalwerk kozelkasten
-  isolatie

Remoot brandveiligheid

-  -30 brandwerende afscheiding 30 min. MB300
-  -60 brandwerende afscheiding 60 min. MB600
-  zwaartekracht deur
-  ruimte worden van algemene noodvluchting
-  uitgang
-  noodsluip
-  verandering op hoogte
-  handvuurmelder
-  brandmelder
-  Del. (Grote balsems)

Aantal parkeerplaatsen nivo -1: 332
 Waarvan 7 MIVA plaatsen
 Totale aantal parkeerplaatsen: 961
 Waarvan 20 MIVA plaatsen



Wijziging	Datum	Omschrijving	Rt	Opsteller	Beoordeelaar	Approver
0	01-05-2006					

Inbo
 Kerkplein 20
 3025 BZ Woerden
 Tel: 0310 384 21 30
 Fax: 0310 384 21 31
 Email: info@inbo.com
 Website: www.inbo.com

Combinatie Pannab
 Ballast Nedam
 Bouw en Infra

Project: Ondergrondse parkeergarage
Site: Anna van Burenplein
Stad: DEN HAAG

Doelwit: ANNA VAN BUEREN
 Plattegrond parkeergarage nivo -3
 Schaal: 1:200
 Datum: 04

Bestandnummer: B056971
 Projectnummer: PR 492643
 Tekennummer: TD-0097
 0