




WAPENING DRUKLAAG VLOER -1 NIVEAU, DEEL 2  
SCHAAL 1:100

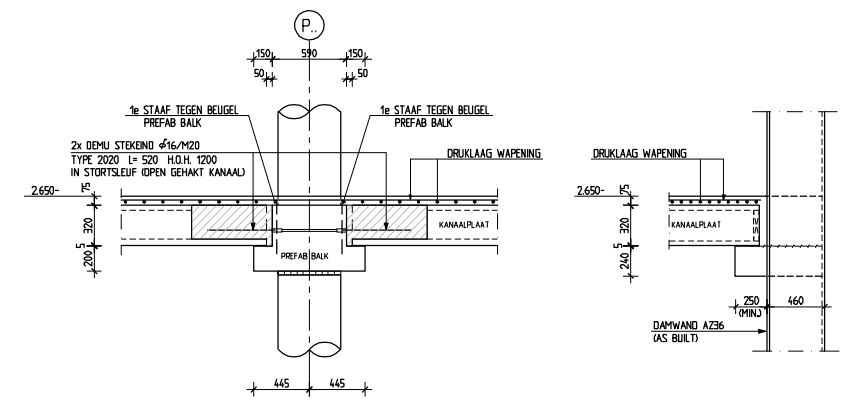


DOORSNEDE A  
SCHAAL 1:20

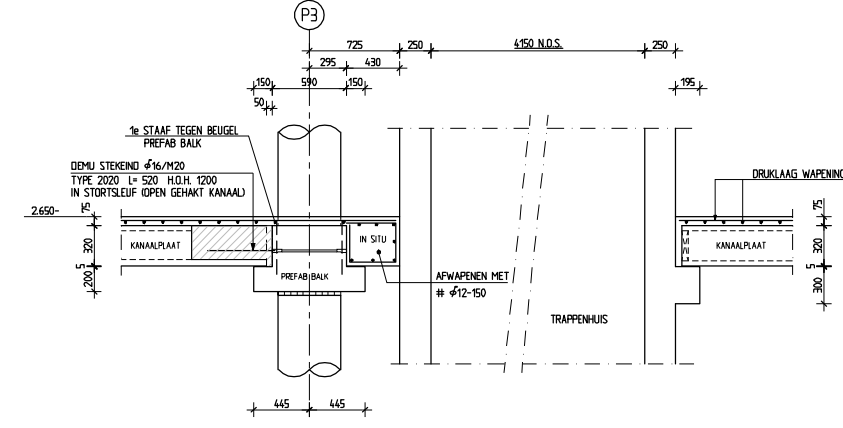


DOORSNEDE B  
SCHAAL 1:20

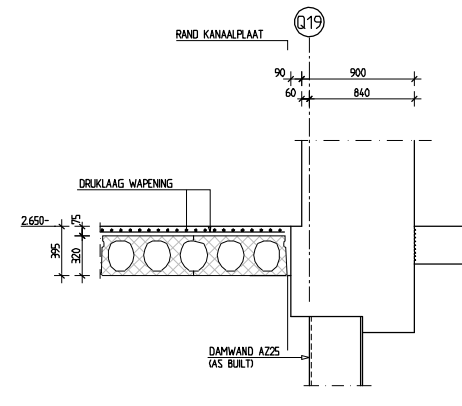

DOORSNEDE C  
SCHAAL 1:20

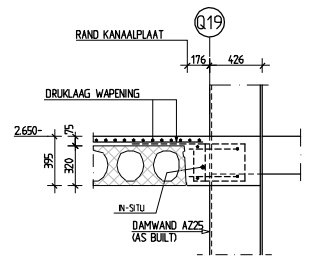

DOORSNEDE D  
SCHAAL 1:20

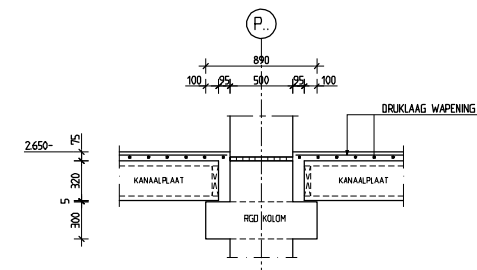

DOORSNEDE E  
SCHAAL 1:20

**OPMERKINGEN**

- DEZE TEKENING GELDT ALLEEN VOOR DE WAPENING
- DRUKLAAG KANAALPLAAT DK: 320mm, 75mm
- DRUKLAAG KANAALPLAAT DK: 260mm, 60mm

**BETONOPPERVLAK**

- AFWERKING DRUKLAAG VOLGENS BESTEK

1. GEEN LASSEN IN DE WAPENINGSSTAVEN GETEKEND LOCATIE LASSEN IJ.W. TE BEPALEN
2. NIET UITGEDETALLEERDE IN SITU STROKEN AFWAPENEN MET # Ø12-150
3. DRUKLAAG WAPENING NIET DIRECT OP KANAALPLATEN PLAATSEN AFSTANDHOUDERS TOEPASSEN
4. N = BOUWSTAALNET

5. EXTRA BIJ TE LEGGEN STAVEN BUNDELEN MET STAVEN BOUWSTAALNET

**BETON- EN WAPENINGSGEGEVENS**


GEWAPEND BETON (NEN-EN 206-1 + NEN 8005)	
STERKTEKLASSE	C28/35
CEMENTSOORT	CEM III LH/HS
MILIEUKLASSE	X03
BETONDEKINEN	VLOEREN
	30

**WAPENINGSTAAL (NEN 6008 EN GTB 1990):**

BETONSTAALSOORT: F6b 500 HWL

DIAMETER	8	10	12	16	20	25	32
LAS EN VERANKERINGSLANGTEN							
C=40	ALGEMEEN	250	300	360	480	600	750
	BOVENSTAAF	300	350	400	530	660	850
	ALGEMEEN	260	310	370	500	620	770
C=30	BOVENSTAAF	310	360	410	550	680	870

OPMERKING: LASSEN WAPENING VERSPREIDING AANBRENGEN

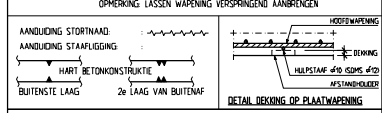


DETAIL BEKING OP PLAATWAPENING

**BIJBEHOORENDE TEKENINGEN**

TC-4003 PLATTEGROND VLOER -1 NIVEAU, TOTAAL OVERZICHT

TC-4221 PREFAB KOLOM MEN EN HOEDLIGGERS IN DE ASSEN P BLAD 1  
 TC-4222 PREFAB KOLOM MEN EN HOEDLIGGERS IN DE ASSEN P BLAD 2  
 TC-4223 PREFAB KOLOM MEN EN HOEDLIGGERS IN DE ASSEN P BLAD 3

TW-4301 PLATTEGROND VLOER -1 NIVEAU, WAPENING DRUKLAAG, DEEL 1  
 TW-4303 PLATTEGROND VLOER -1 NIVEAU, WAPENING DRUKLAAG, DEEL 3  
 TW-4304 PLATTEGROND VLOER -1 NIVEAU, WAPENING DRUKLAAG, DEEL 4

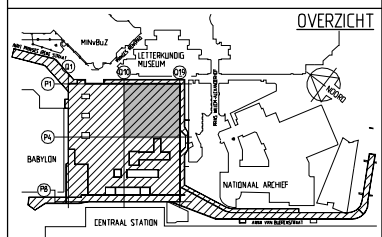

OVERZICHT

A	28-01-2008	TER GOEDKEURING	JSP	REC	FSZ
Meting	Datum	Dispositie	Ontwerper	Berekenaar	Approver

Bereid door: JSP (H. Weezenburg)  
 Project: 604  
 Naam: Anna van Buurenplein  
 Tel: +31 20 285 4000  
 Fax: +31 20 285 4040  
 E-mail: info@infra.nl

**Combinatie pAnnaB**  
 Ballast Nedam  
 Bouw en Infra

Project: ONDERGRONDSE PARKEERGARAGE ANNA VAN BUURENPLEIN DEN HAAG

Overzicht: PARKEERGARAGE PLATTEGROND VLOER -1 NIVEAU WAPENING DRUKLAAG, DEEL 2  
 Schaal: 1:100

C-1 nummer: 64-30-SR-4302  
 Projectnummer: PR 492643  
 Tekeningnummer: TW-4302  
 A



De afbeelding is een voorbeeld van een tekening die niet overeenkomt met de werkelijkheid. Het is niet bedoeld om te worden gebruikt voor andere doeleinden. Het is de verantwoordelijkheid van de gebruiker om de afbeelding te controleren op juistheid.