


WAPENING DRUKLAAG VLOER -1 NIVEAU, DEEL 3
SCHAAL 1:100

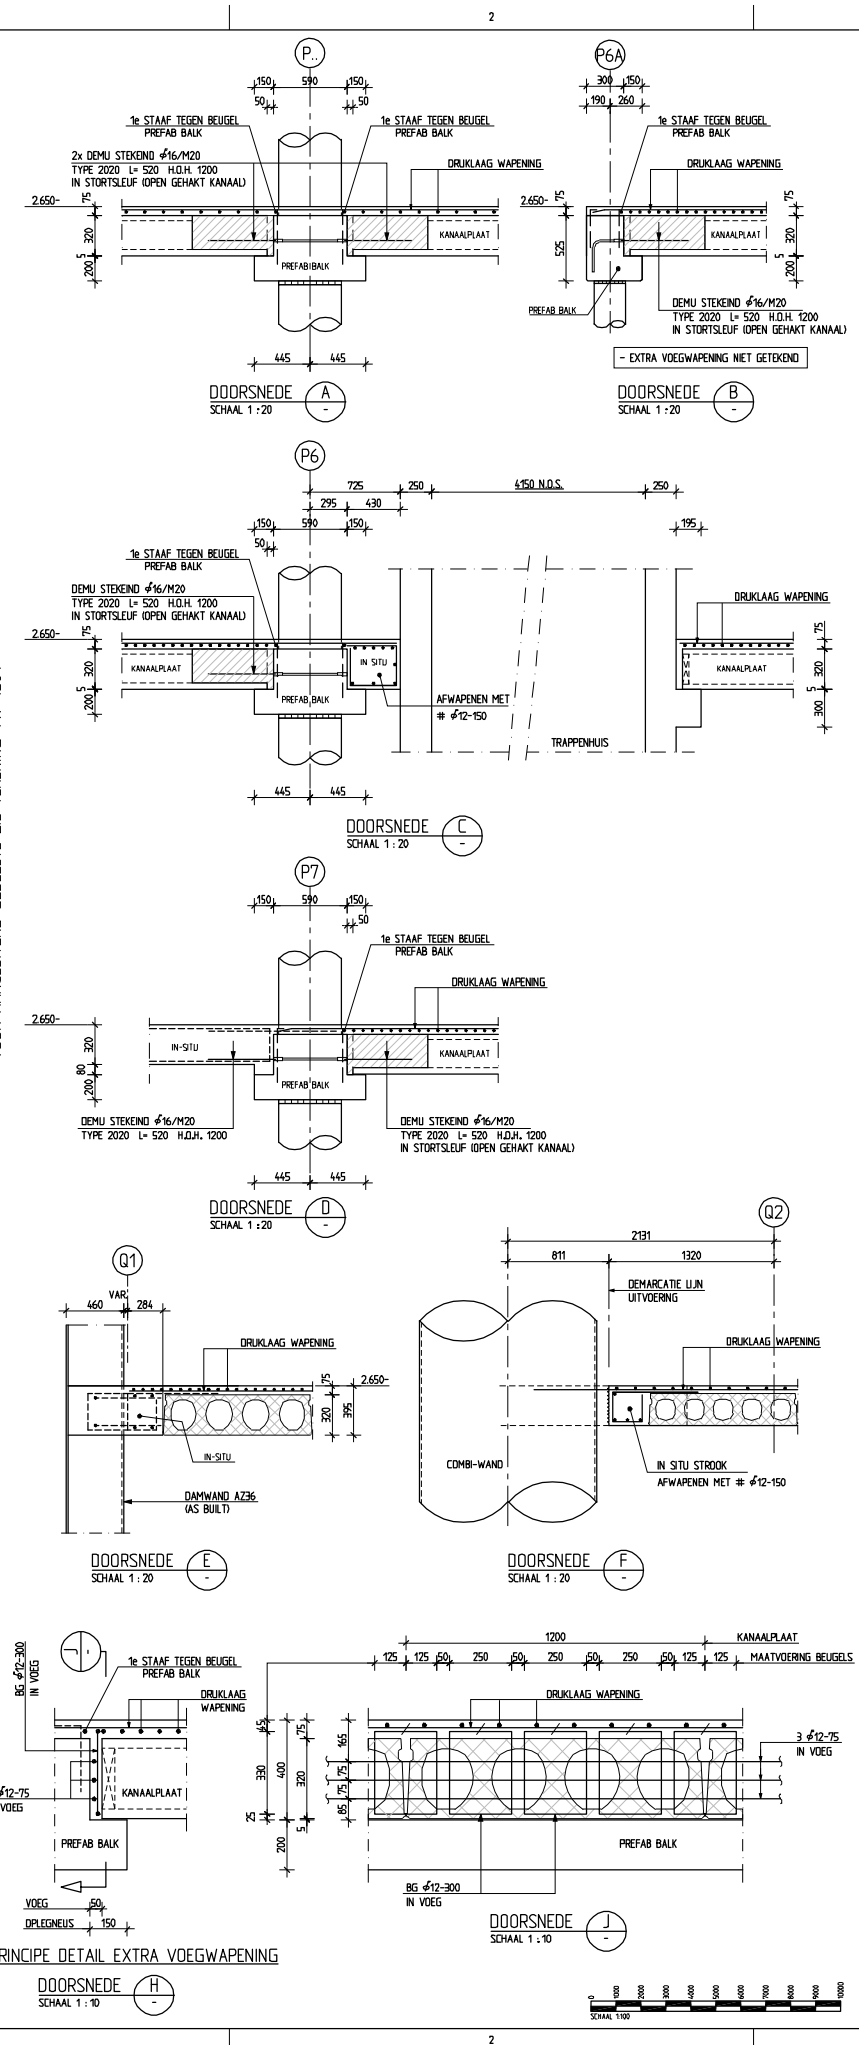

PRINCIPE DETAIL EXTRA VOEGWAPENING
DOORSNEDE H
SCHAAL 1:10

DOORSNEDE J
SCHAAL 1:10

OPMERKINGEN

- DEZE TEKENING GELDT ALLEEN VOOR DE WAPENING
- DRUKLAAG KANAALPLAAT DK: 320mm, 75mm
- DRUKLAAG KANAALPLAAT DK: 260mm, 60mm

BETONOPPERVLAK

- AFWERKING DRUKLAAG VOLGENS BESTEK

1. GEEN LASSEN IN DE WAPENINGSSTAVEN GETEKEND LOCATIE LASSEN L.I.J.M. TE BEPALEN
2. NIET UITGEEDETAALLEERDE IN SITU STROKEN AFWAPENEN MET #12-150
3. DRUKLAAG WAPENING NIET DIRECT OP KANAALPLATEN PLAATSEN AFSTANDHOUDERS TOEPASSEN
4. N = BOUWSTAALNET

BETON- EN WAPENINGSgegevens

GEWAPEND BETON (NEN-EN 206-1 + NEN 8005)

STERKTEKLASSE: C28/35 CEMENTSOORT: CEM III LH/HS
MILIEUKLASSE: X03

BETONDEKINEN: VLOEREN: 30

WAPENINGSTAAL (NEN 6008 EN GTB 1990): FeB 500 HWL

BETONSTAAKSORT: FeB 500 HWL

LAS EN VERANMERKINGS-LENGTEN	DIAMETER	8	10	12	16	20	25	32
C=40	ALGEMEEN	250	300	360	480	600	750	900
	BOVENSTAAF	300	350	400	530	660	850	1000
C=30	ALGEMEEN	260	310	370	500	620	770	930
	BOVENSTAAF	310	360	410	550	680	870	1030

OPMERKING: LASSEN WAPENING VERSPREIDING AANBRENGEN

BIJBEHOORENDE TEKENINGEN

TC-4003 PLATTEGROND VLOER -1 NIVEAU, TOTAAL OVERZICHT

TC-4221 PREFAB KOLOMOMEN EN HOEDLIGGERS IN DE ASSEN P BLAD 1
TC-4222 PREFAB KOLOMOMEN EN HOEDLIGGERS IN DE ASSEN P BLAD 2
TC-4223 PREFAB KOLOMOMEN EN HOEDLIGGERS IN DE ASSEN P BLAD 3

TW-4301 PLATTEGROND VLOER -1 NIVEAU, WAPENING DRUKLAAG, DEEL 1
TW-4302 PLATTEGROND VLOER -1 NIVEAU, WAPENING DRUKLAAG, DEEL 2
TW-4304 PLATTEGROND VLOER -1 NIVEAU, WAPENING DRUKLAAG, DEEL 4

OVERZICHT

Combinatie pAnnaB Ballast Nedam
Bouw en Infra

Project: ONDERGRONDSE PARKEERGARAGE ANNA VAN BUERENPLEIN DEN HAAG

Overzicht: PARKEERGARAGE PLATTEGROND VLOER -1 NIVEAU WAPENING DRUKLAAG, DEEL 3

Scale: 1:100

Client: 64-30-SR-4303 Projectnummer: PR 492643 Uitsluiting: TW-4303

Scale: A