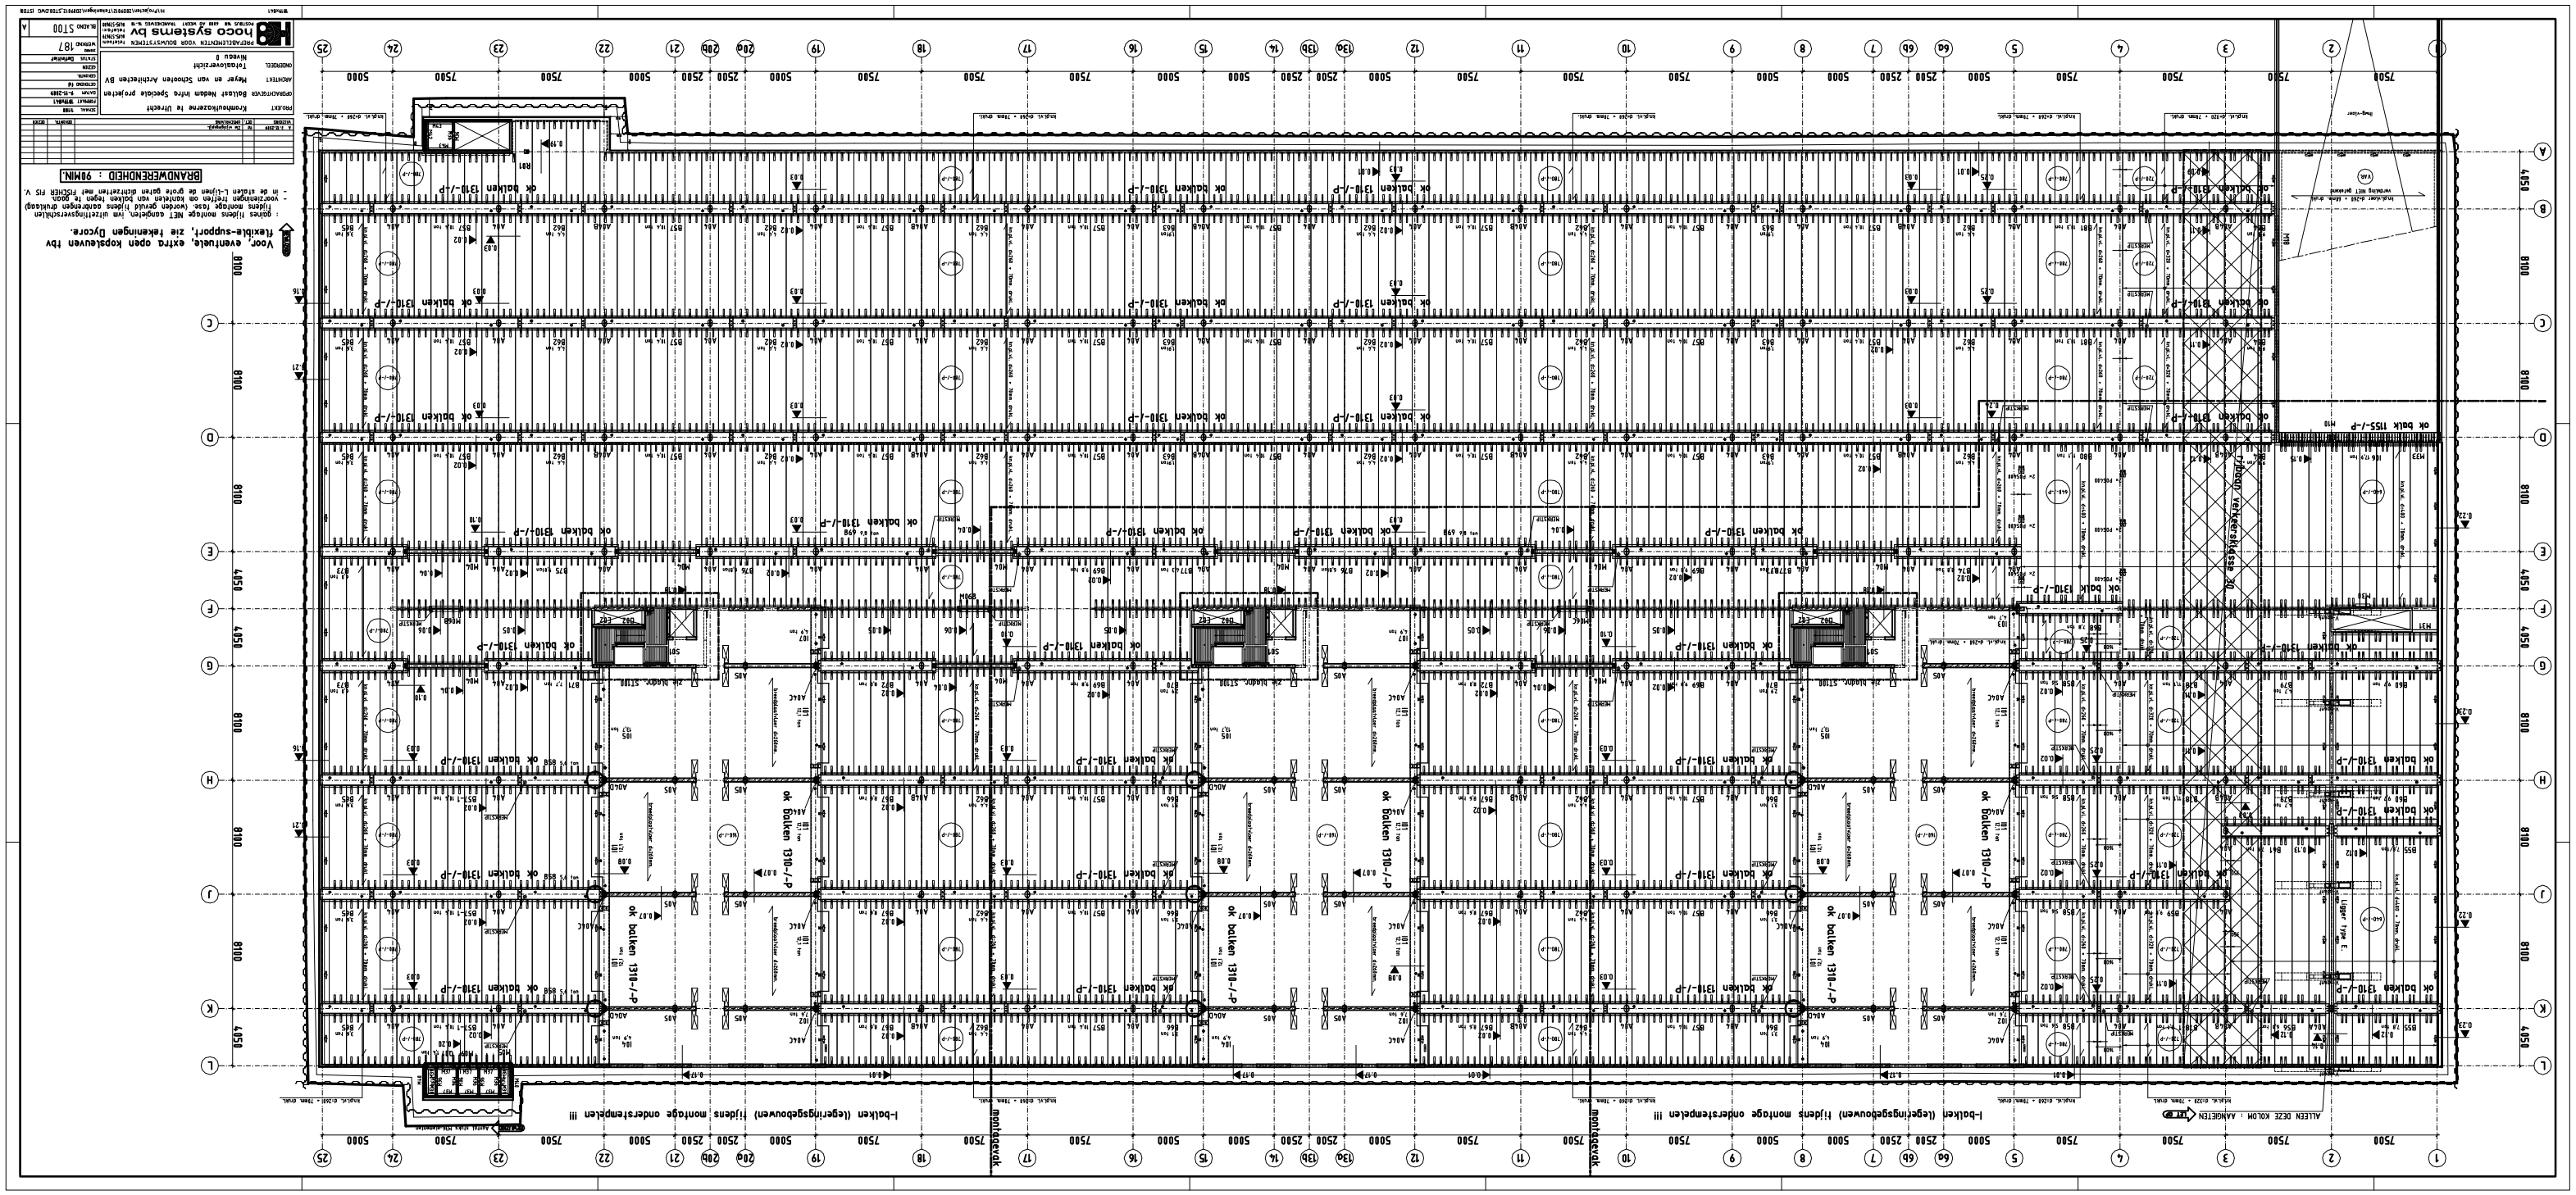

Voor, eventuele, extra open kopsleuven tbv flexible-support, zie tekeningen Dycore.
- gaines tijdens montage NET aangieten, ivm uitzettingsverschillen
- tijdens montage fase (worden gevuld tijdens aanbrengen drukkaag)
- voorzieningen treffen om kantelen van balken tegen te gaan.
- in de staten L-lijnen de grote gaten dichtzetten met FISCHER FIS V.
BRANDWERENDHEID : 90MIN.
PROJEKT Kromhoutkazerne te Utrecht
GROMADRIVER Ballast Nedam Infra Speciale projecten
ARCHITECT Meyer en van Schooten Architecten BV
GEOGRAFIEK Totaalovercicht
Niveau 8
PREFABELEMENTEN VOOR BOUWSYSTEMEN
hoco systems bv
ALLEEN DEZE KOLOM : AANGIETEN
I-balken (legeringsgebouwen) tijdens montage onderstempelen !!!
montagevak
ok balken 1310-/-P
ok balk 1155-/-P