ZIE BLADNR. ST00-1

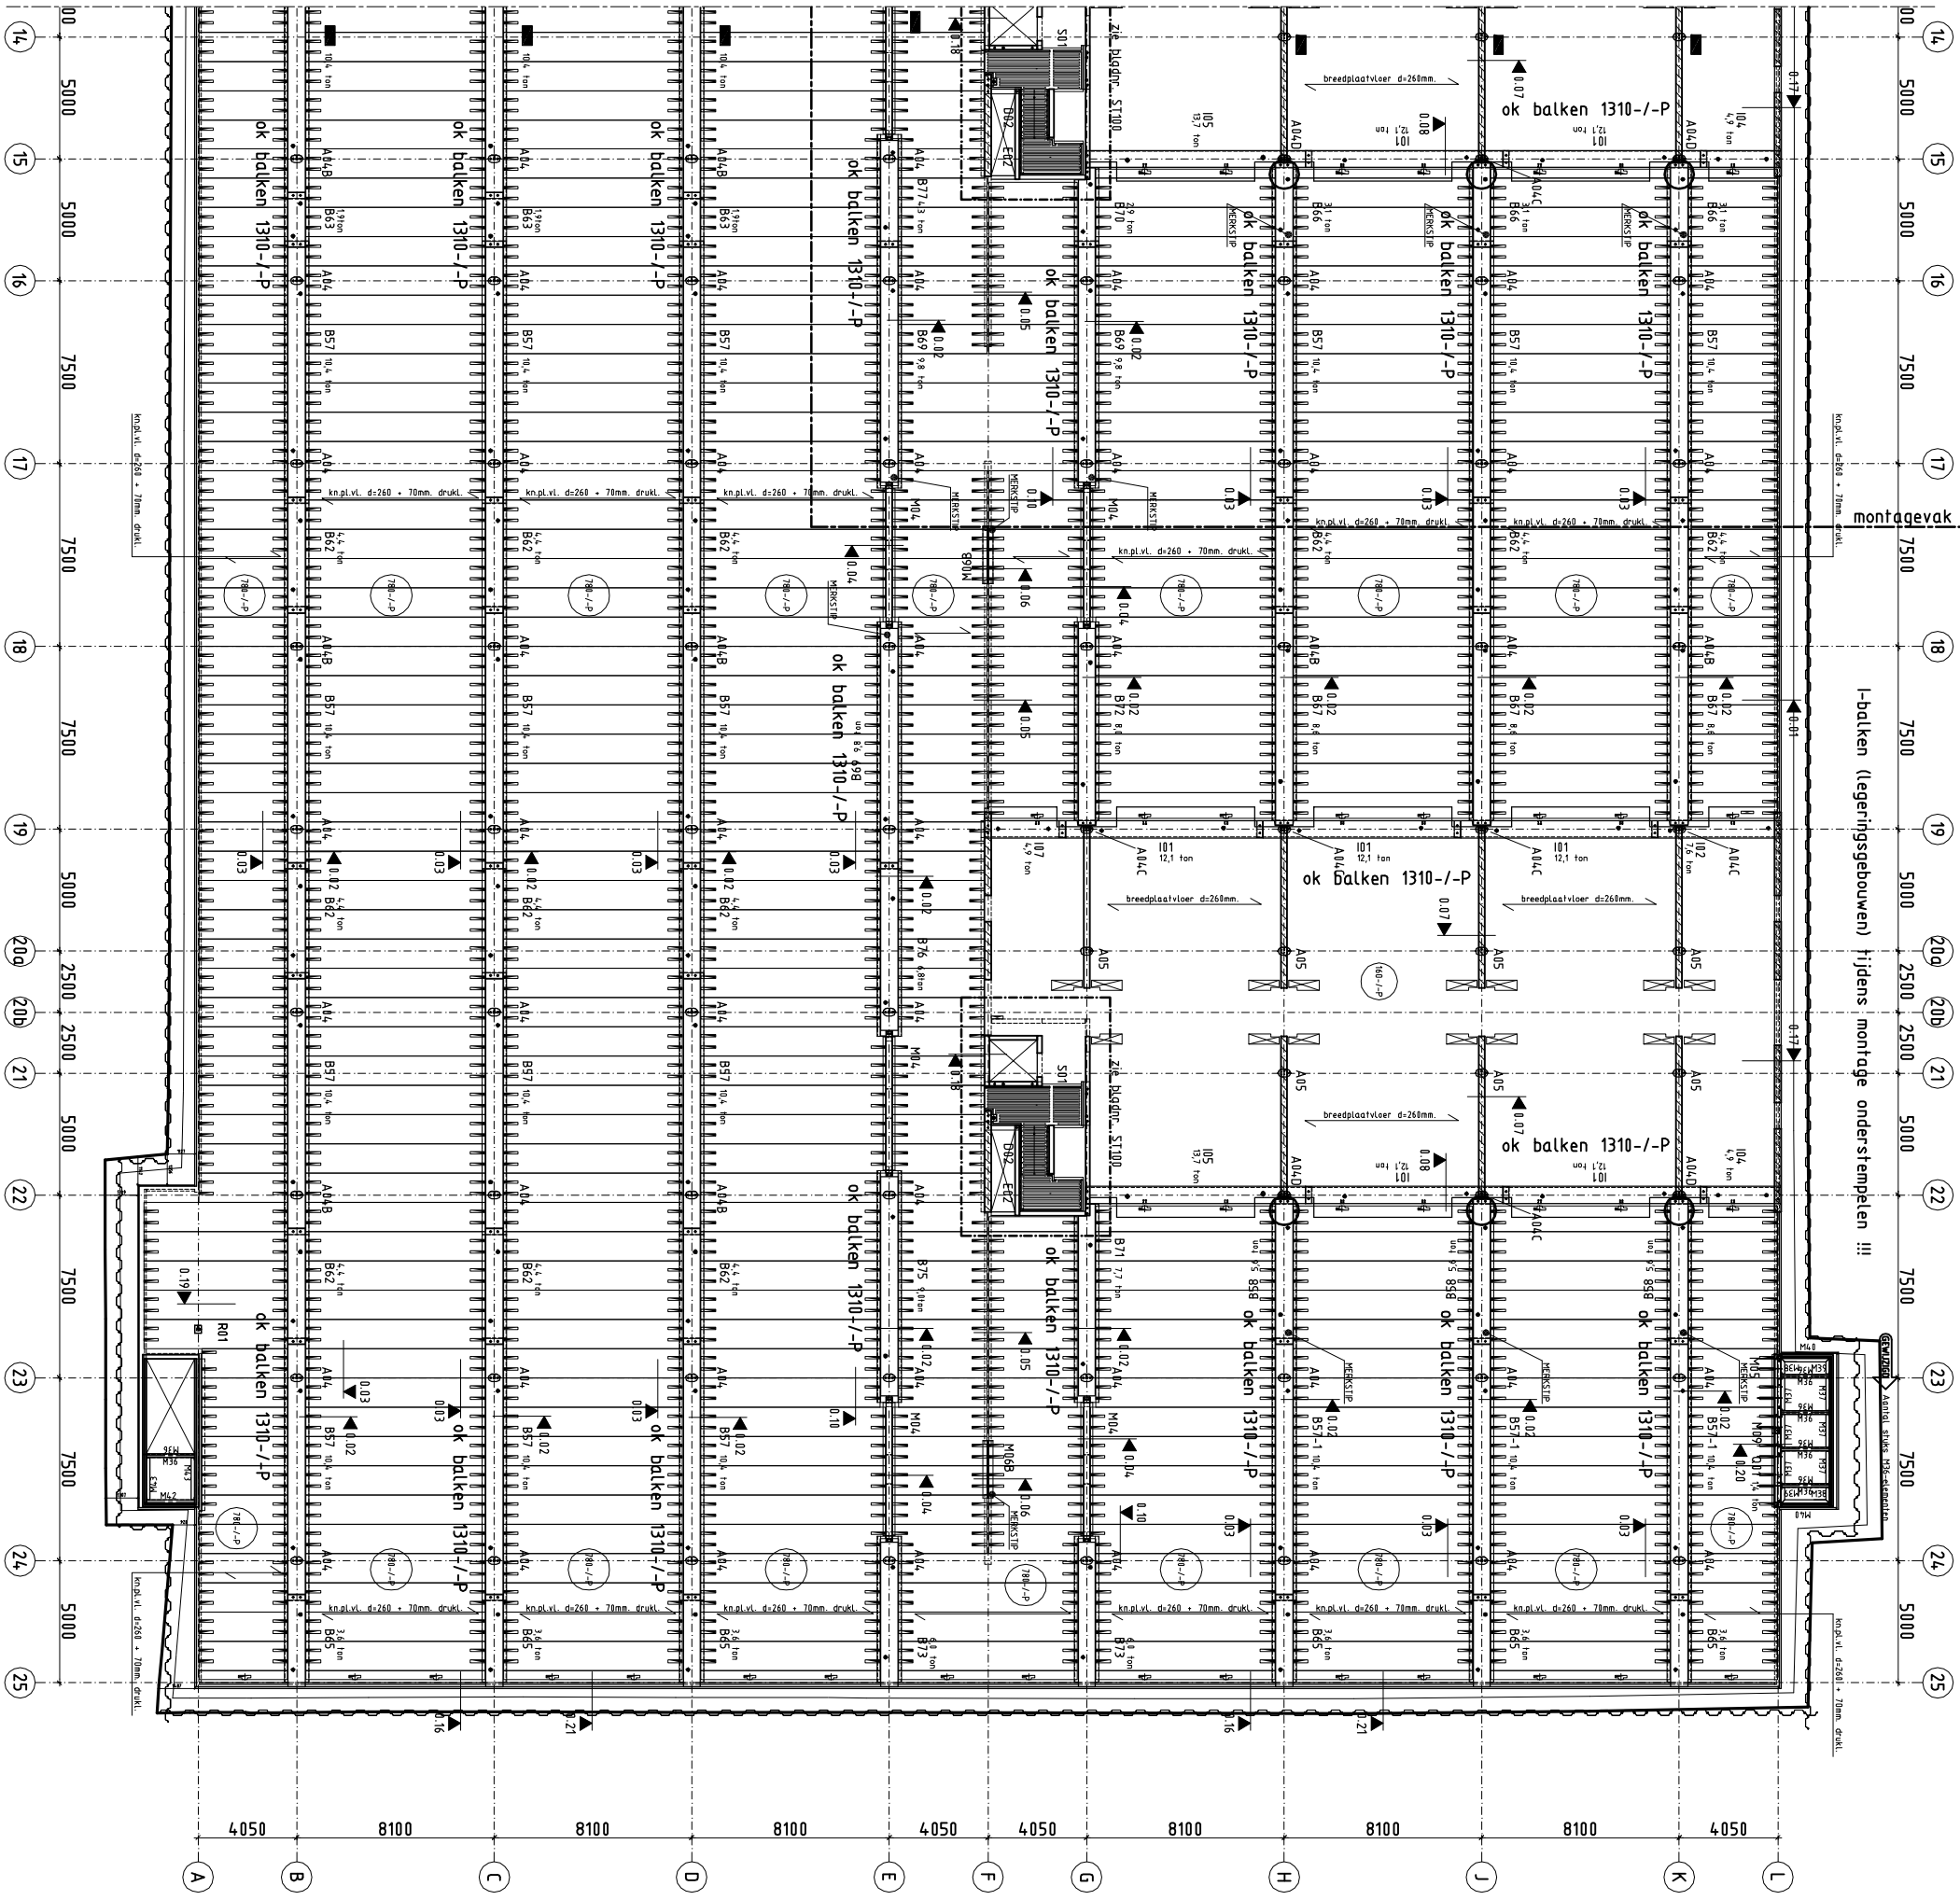

GEVULDOOR : gaines tijdens montage NIET aangieten ivm uitzettingsverschillen tijdens montage fase. (worden gevuld tijdens aanbrengen druklaag)
- voorzieningen treffen om kanteken van balken tegen te gaan
- in de stalen L-lijnen de grote gaten dichtzetten met FISCHER FIS V

Voor, eventuele, extra open kopsleuven tbv flexible-support, zie tekeningen Dycore.

BRANDWERENDHEID : 90MIN.

I	3-12-2019	fd	Zie wijziggegevens
H	2-11-2009	fd	Gecontrol
G	7-10-2009	BM	Bijgewerkt t/m 5-10-2009
F	5-10-2009	BM	Bijgewerkt t/m 6h-10-2009
E	1-9-2009	fd	Bijgewerkt t/m 31-08-2009 tbv kolommetnen
D	5-8-2009	fd	Bijgewerkt t/m 31-07-2009
C	1-6-2009	fd	Bijgewerkt t/m 31-05-2009 tbv kolommetnen
B	7-5-2009	fd	Aanpassingen
A	27-2-2009	fd	Bijgewerkt t/m 31-01-2009 tbv kolommetnen
WIJZIGING	DATUM	GET.	OMSCHRIJVING

PROJEKT Kromhoutkazerne te Utrecht

OPDRACHTGEVER Ballast Nedam Infra Speciale projecten

ARCHITEKT Meyer en van Schooten Architecten BV

ONDERDEEL Begane grond Deel 2
Plattegrond as 14 t/m 25

PREFABELEMENTEN VOOR BOUWSYSTEMEN
hoco systems bv
POSTBUS 168 6800 AD ARNHEM TRANCHEEWEG 16-18
telefoon: 026-3769749
telefax: 026-3769688

SCHAAL	1:100
FORMAAT	189x841
DATUM	2-4-2009
GETEKEND	fd
GECONTR.	
GEZIEN	
STATUS	Definitief
ZAKNR.	
WERKNO	187
BLADNO	ST00-2
	I

189x841 H:\Projecten\1289\02\Tekeningen\1289t02_ST00.DWG (ST00-2)