

INGENIEURSBUREAU VOOR BETON- EN STAALKONSTR
A. PALTE B.V.

Koningswinkelstraat 3
6301 WH Valkenburg
Telefoon 043 - 601 36 37


Postbus 819
6300 AV Valkenburg
Telefax 043-6015485

Projectno.:
390277


Datum :
22-09-2010

Blad :
412

Wijziging :
D 14-06-2011

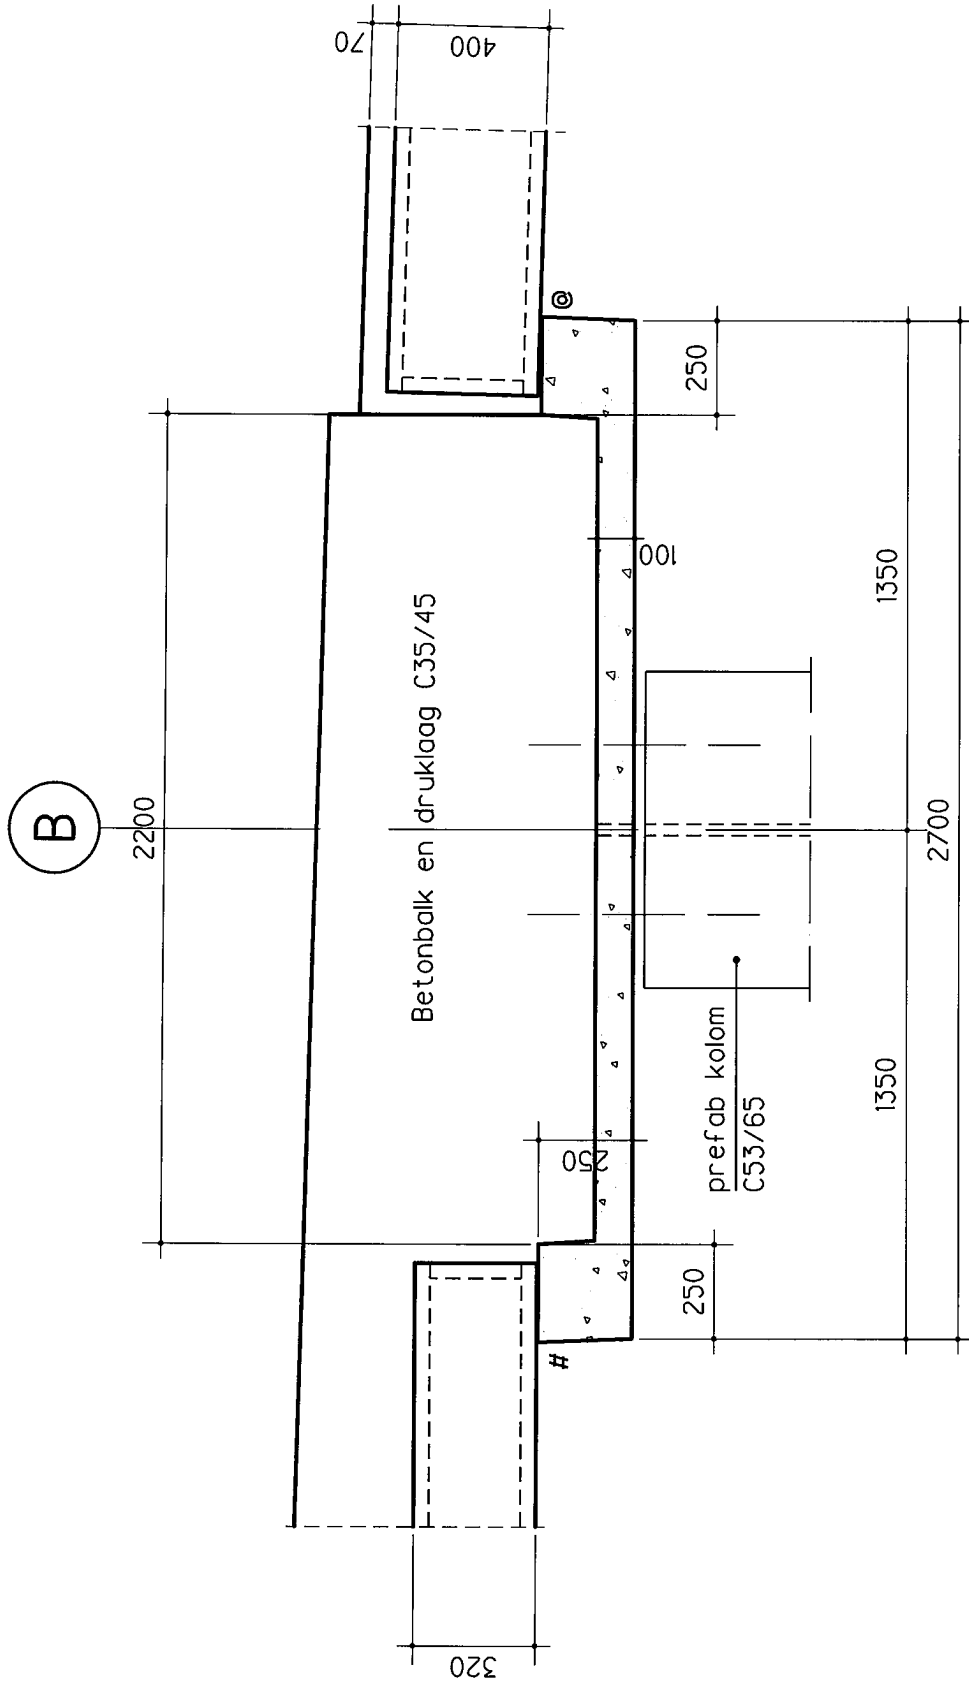

DRSN. 010

neopreen 40x3
@ neopreen (CR) 70x10  wijziging D