
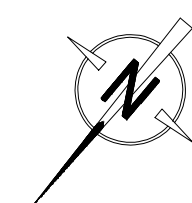



V A A R T W E G.

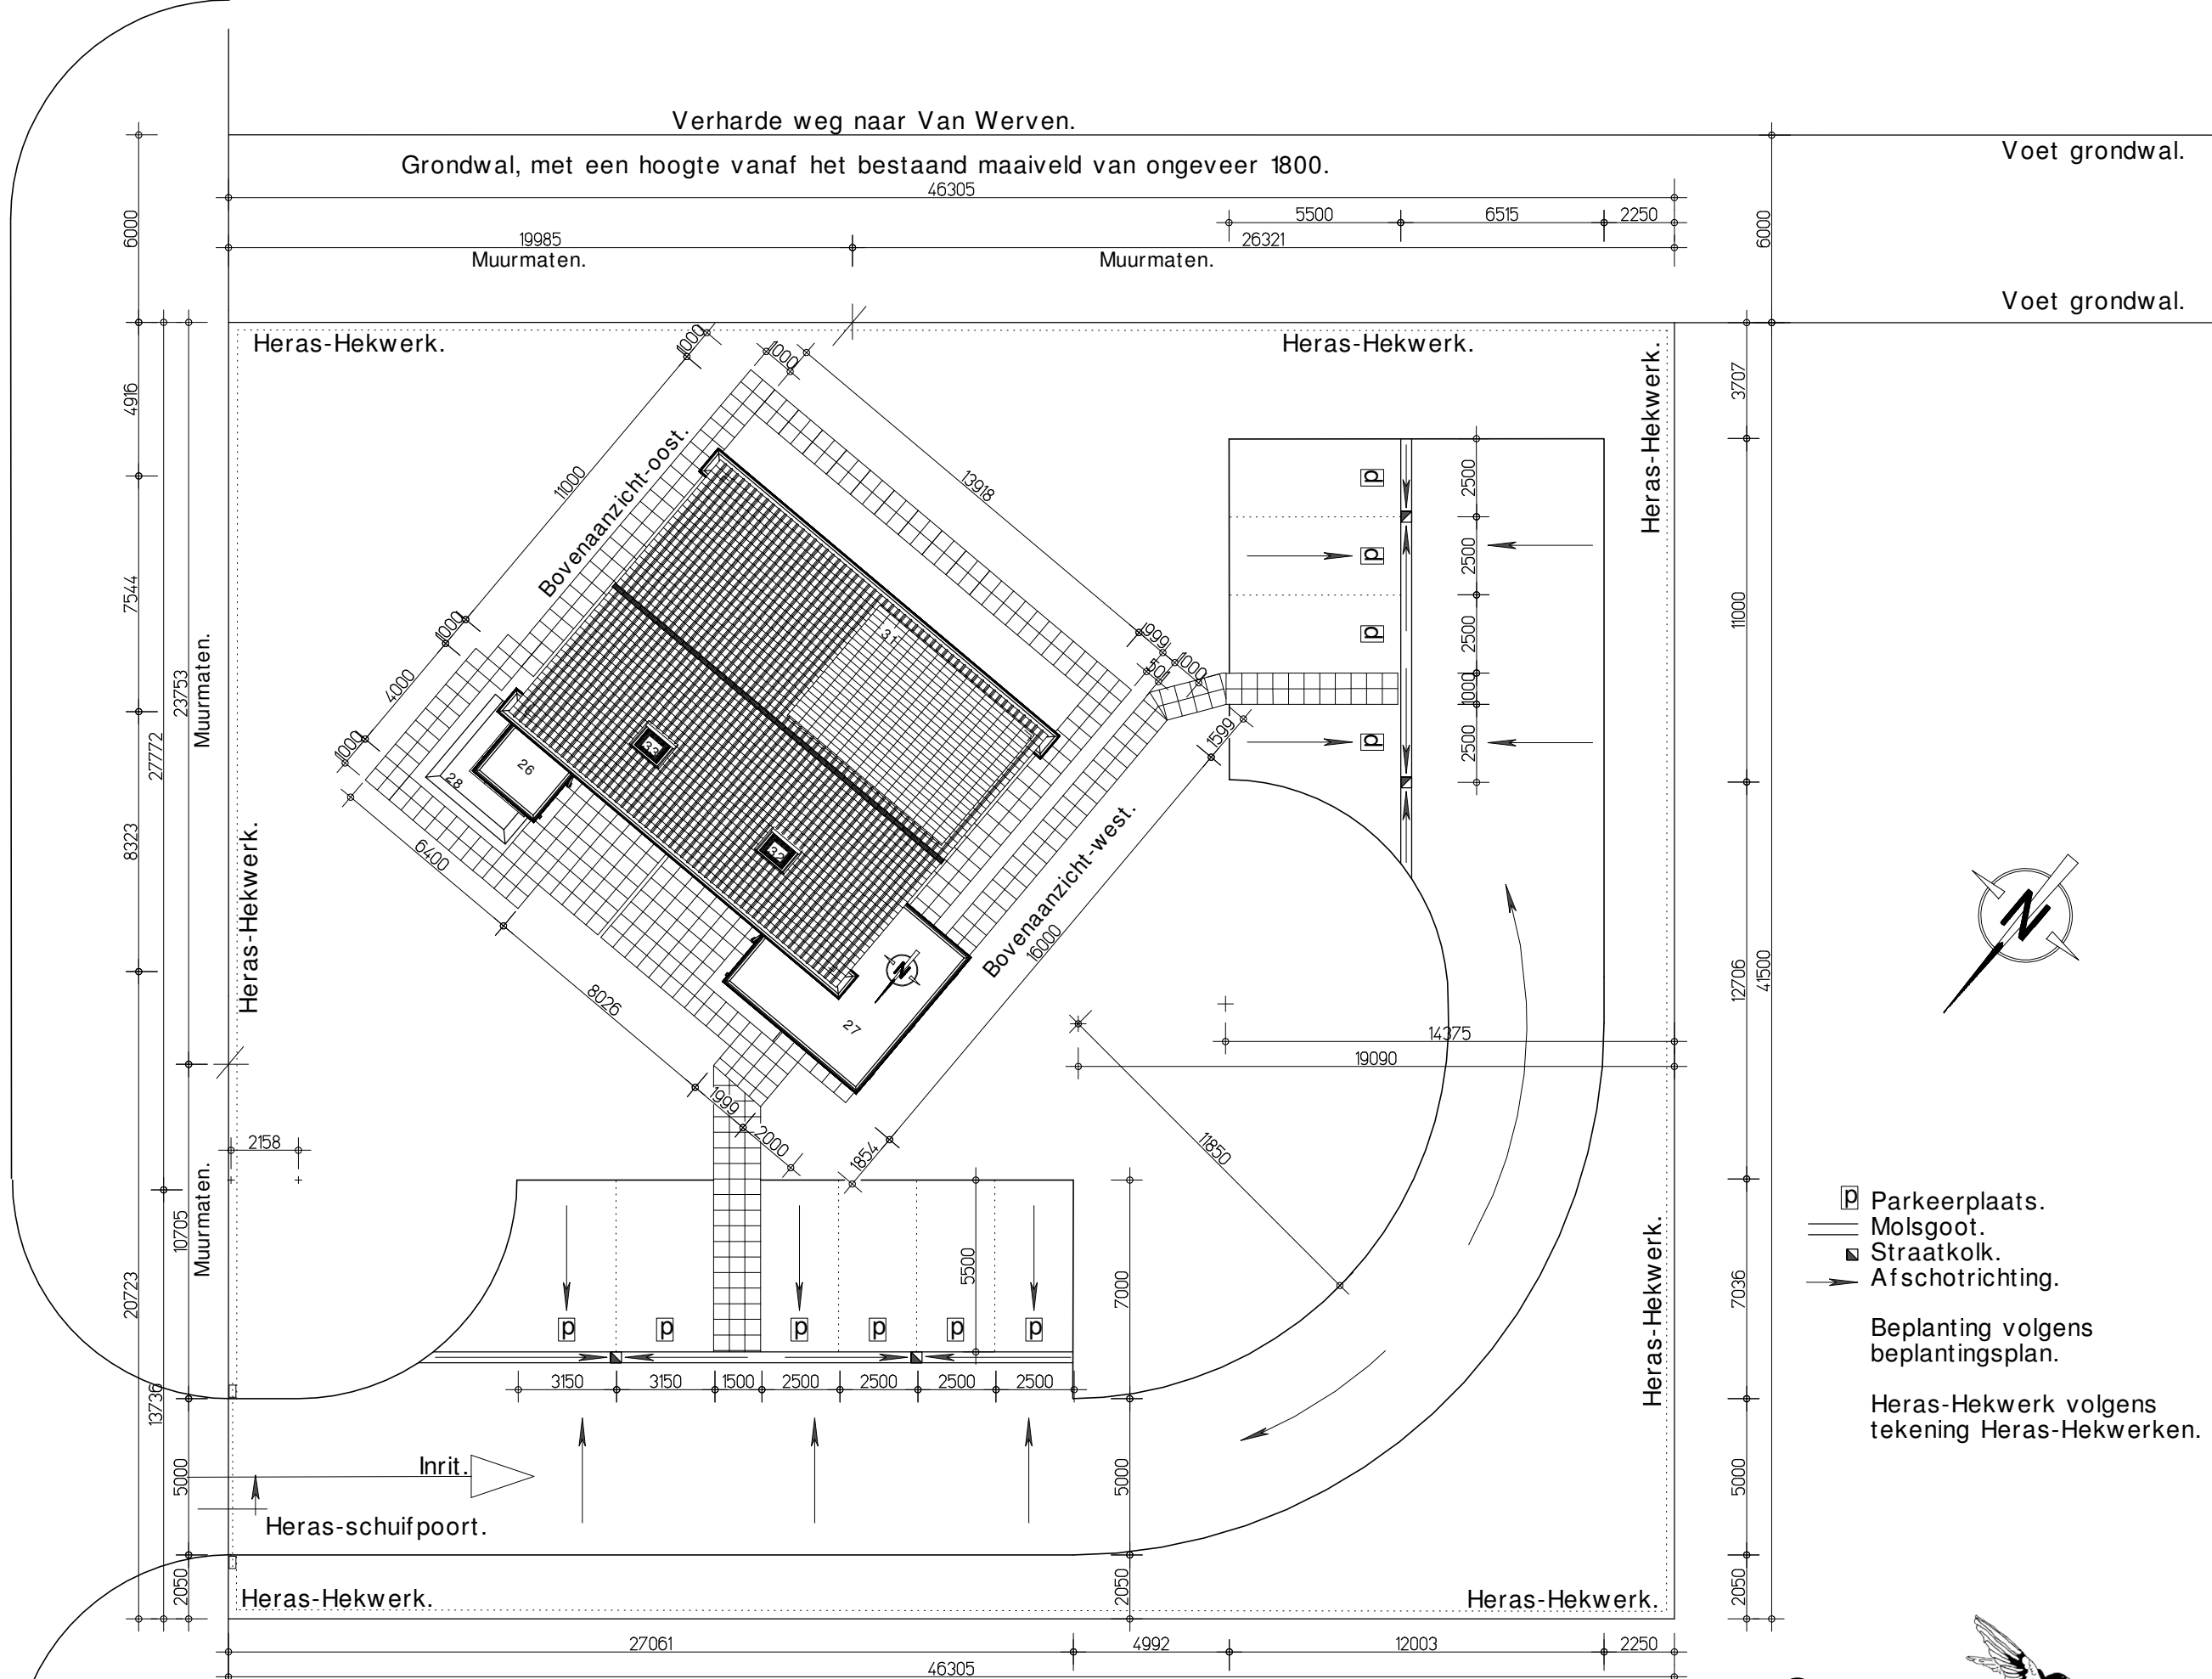

- Parkeerplaats.
 - Molsgoot.
 - Straatkolk.
 - Afschotrichting.
- Beplanting volgens beplantingsplan.
- Heras-Hekwerk volgens tekening Heras-Hekwerken.


 Uitwerking definitief ontwerp:
'BLUECASCO WONING'
 Terreinuitwerking, DWT.

CRH Nederland BV
 Postbus 1791
 2280 DT Rijswijk


 Blad nr. : DWT-8.
 Projectnummer : 09-2225
 Datum : 03-06-2010

Schaal : 1:200



 Postbus 249 2170 AE SASSENHEIM
 0252-348875
 0252-348862
 info@architectenbureauvogel.nl
 www.architectenbureauvogel.nl