


H1

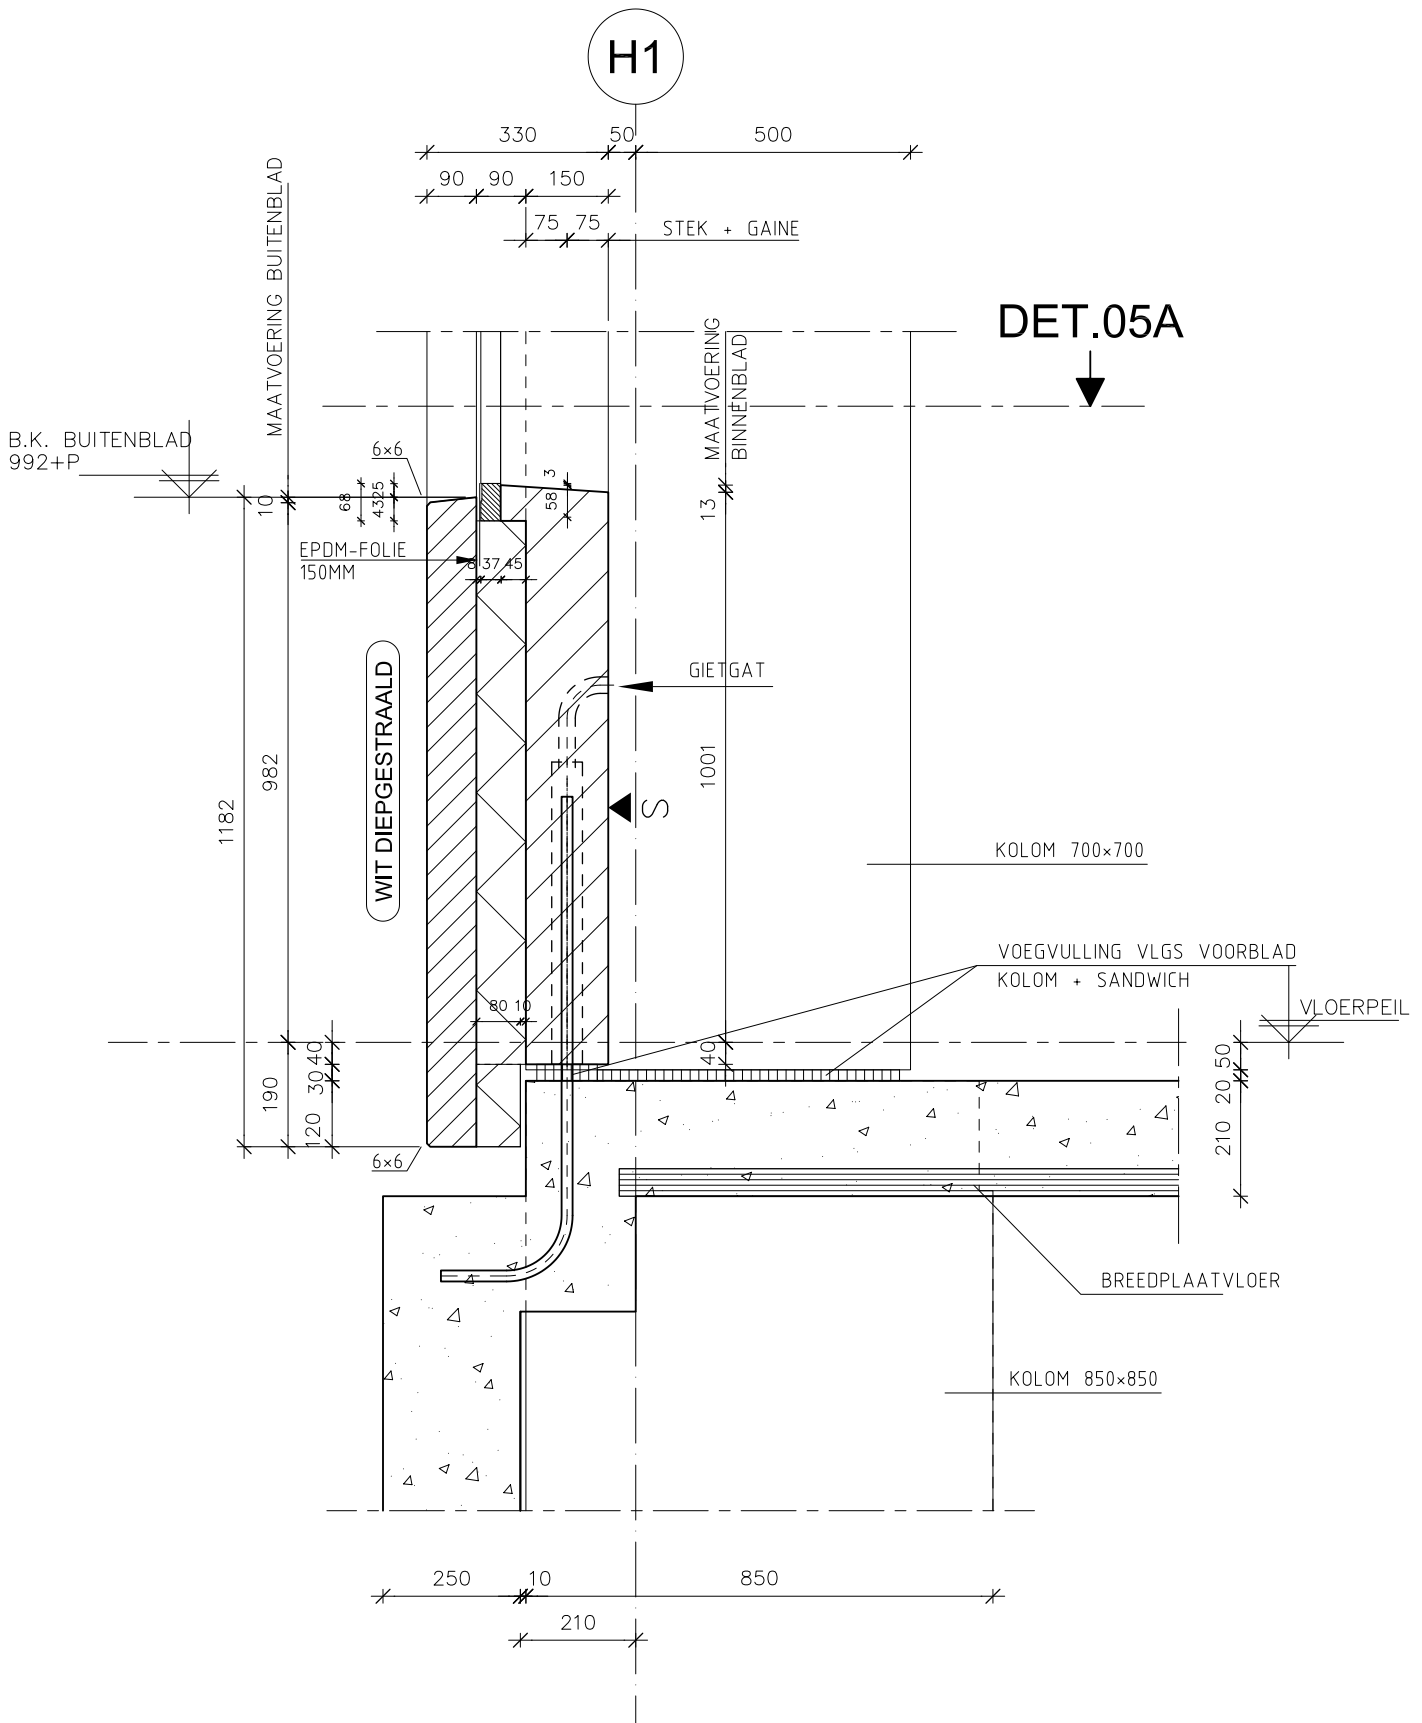

project:	Kantoor / Woontoren De Stadsheer Tilburg	schaal:	1:10	i
		getekend:	GvdH	
onderdeel:	Detail 05	datum:	7-3-2005	g
				wijziging:
e				
d				
c				
				b 26-9-2005
				a 2-5-2005
			ordernr:	540
			bladnr:	DET05
			status:	Voor uitvoering
 OOSTHOEK/KEMPER postbus 5026 5004 EA Tilburg tel: 013-4659900 fax: 013-4659995 e-mail: info@oosthoek-kemper.nl		 delphi engineering postbus 221 5500 AE Veldhoven tel: 040-2309595 fax: 040-2309570 e-mail: info@delphi-engineering.nl		