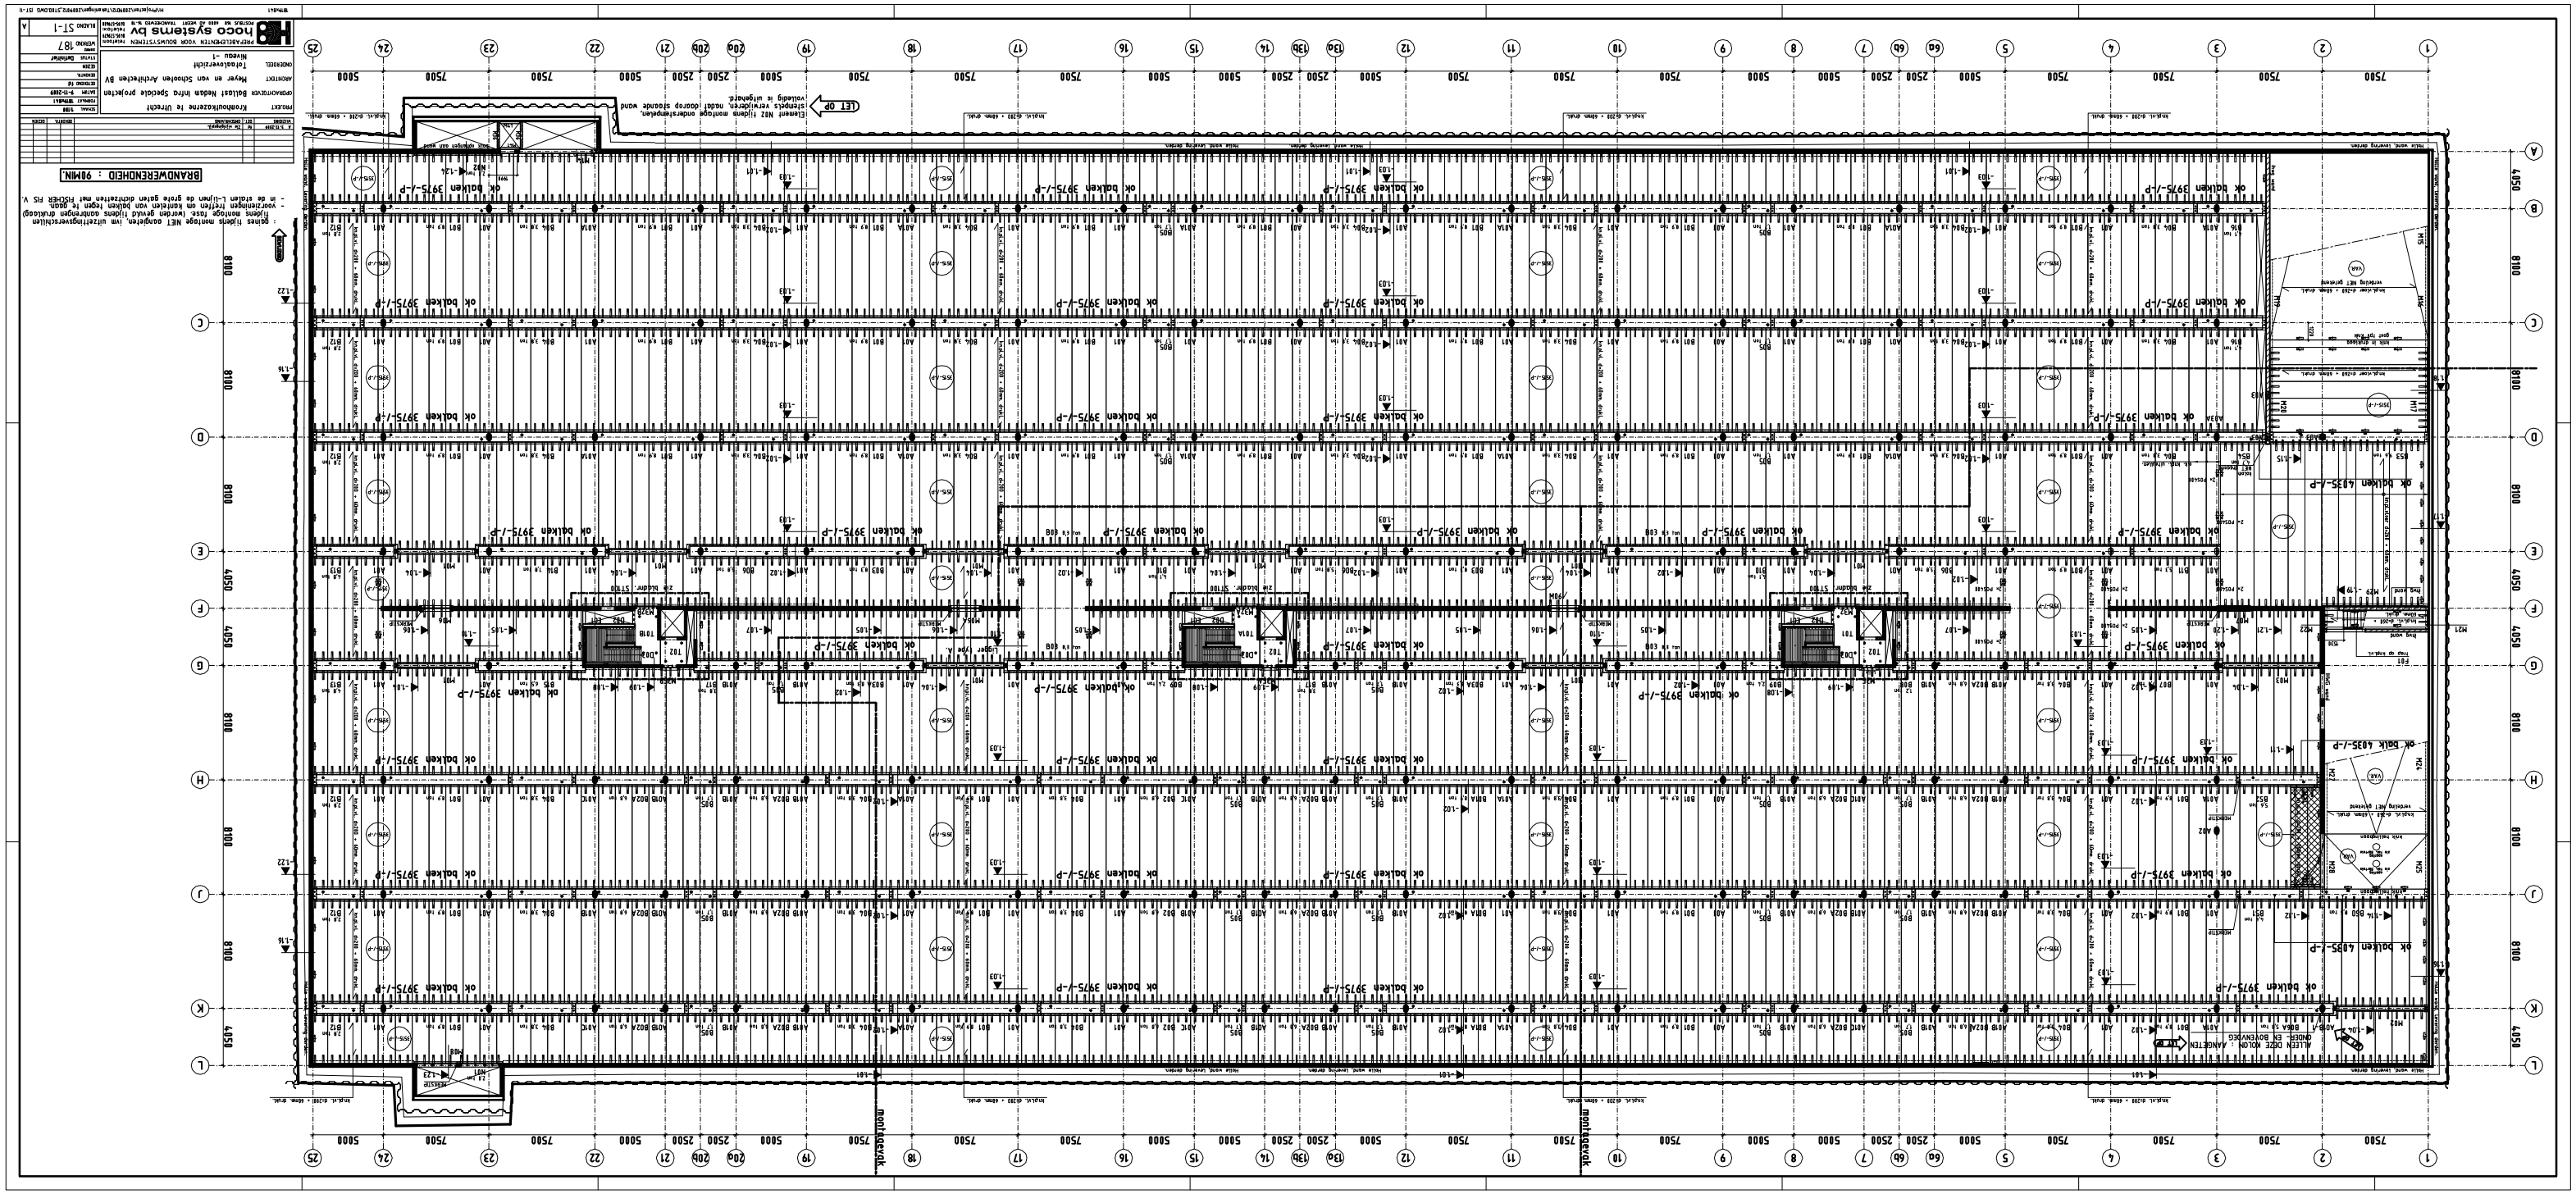

BRANDWERENDHEID : 90MIN.

: gaten tijdens montage NET aangeleverd, ivm uitzettingsverschillen
tijdens montage fase (voor grouten) tijdens aanbrengen drukslang)
- voorzieningen treffen om kanteren van balken tegen te gaan.
- in de stalen L-lijnen de gaten dichtzetten met FICHER RS V.

2	6-12-2019	Ik ontwerp	
1	16-10-2019	Ik ontwerp	

Niveau -1
SCHAAL 1:100
FORMAAT A0
DATUM 16-10-2019
TEKENAAR Ik
GEZIEN
DATUM
BLADNR. ST-1
A

PREFABBEDRIJVEN VOOR BOUWSYSTEMEN

hoco systems bv