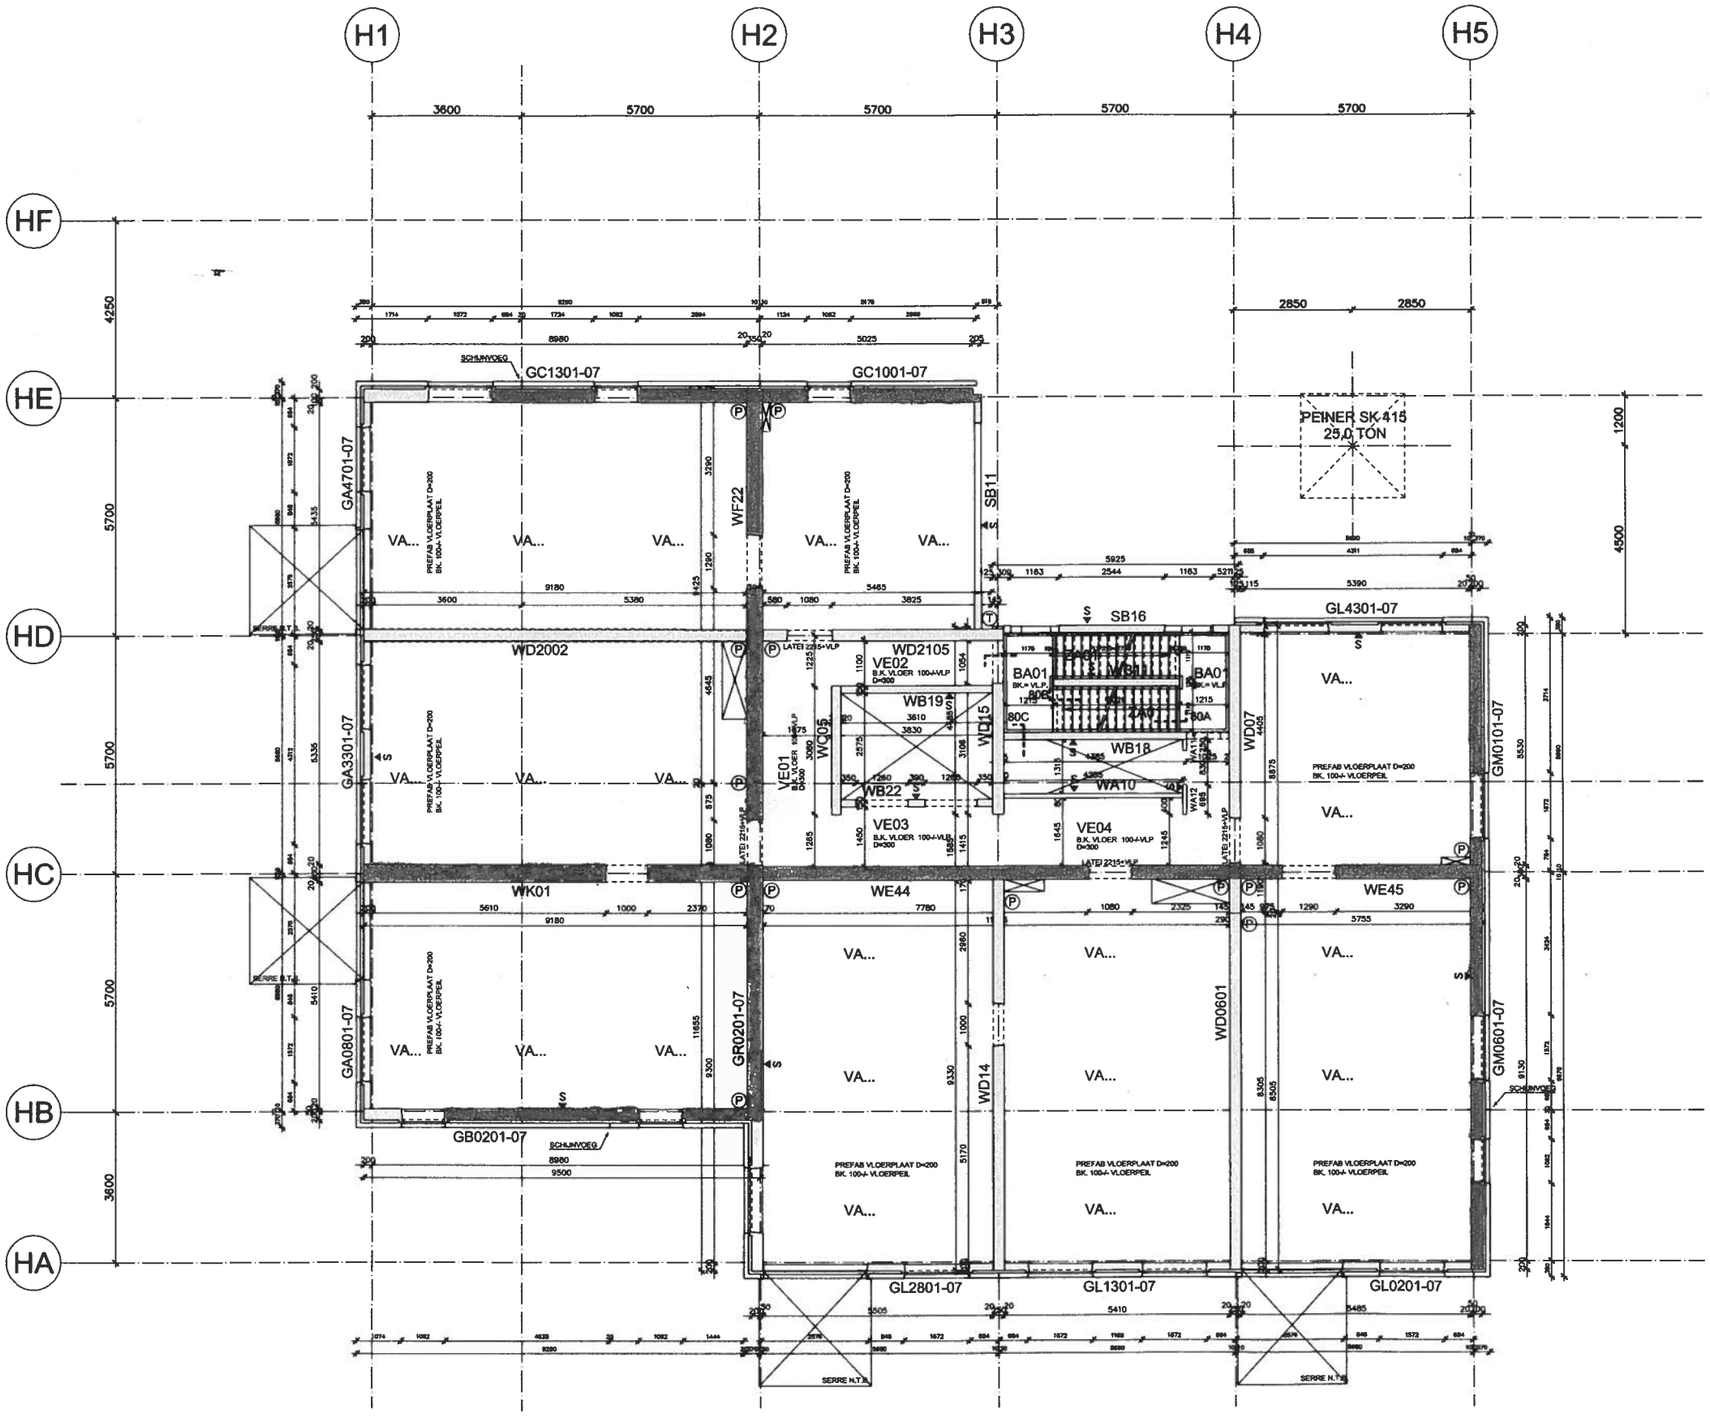

(P) = WANDKOPPELING DMV. FLEXIBELE LUSSEN

(S) = STORTSTROOK

= OPLEGCONSOLE TBV. OPLEGGING VLOERPLATEN

7e Verdieping

24400+P
VERDIEPINGSHOOGTE 2800mm

LATEIHOOGTES 2190+VLP TENZIJ ANDERS AANGEGEVEN

VLOEROPBOUW: PREFAB PLAATVLOER 300/200mm bk. 100-/-VL.P
AFWERKVLOER 100mm (bk.= VLOERPEIL)

0 1 2 3 4 5 10 M

S = STORTZIJDE

TEKENING ALLEEN GEBRUIKEN ALS STELSCHEMA

VOOR OVERZICHT TRAPPEN ZIE TEKENING: TR01

project: Kantoor / Woontoren De Stadsheer Tilburg	schaal: 1:50		
	getekend: GvdH		
onderdeel: Stelschema 7e Verdieping	datum: 21-3-2005		
OOSTHOEK/KEMPER	delphi engineering	ordernr: 540	
		bladnr: ST07	
		status: Voor uitvoering	